

ΠΕΡΙΓΡΑΦΗ ΕΡΓΑΣΙΩΝ

Αποξήλωση των υφιστάμενων δικτύων ψυκτικού μέσου και κατασκευή εκ νέου (αφορά στο δίκτυα των οποίων οι εσωτερικές μονάδες αντικαθίστανται). Οι μονάδες των δικτύων θα συμφωνούν με τον Ο.Δ. Οι σωληνώσεις θα οδεύουν εντός σχαρών κατάλληλης γεωμετρίας, στις δε εξωτερικές οδεύσεις οι σχαρές θα φέρουν και καπάκια.

Αποξήλωση έντεκα (11) υφιστάμενων κλιματιστικών μονάδων τύπου κασέτας στο χώρο πώλησης και αντικατάστασή τους με νέες μονάδες Daikin FXFQ125. Υδραυλική και ηλεκτρολογική επανασύνδεση των μονάδων. Σύνδεση στο υφιστάμενο κεντρικό χειριστήριο.

Εγκατάσταση δύο (2) νέων κλιματιστικών μονάδων τύπου κασέτας Daikin FXFQ125 στο χώρο πώλησης, στις θέσεις που φαίνονται στην κάτοψη. Υδραυλική και ηλεκτρολογική επανασύνδεση των μονάδων. Σύνδεση στο υφιστάμενο κεντρικό χειριστήριο. Εγκατάσταση νέας εξωτερικής μονάδας DAIKIN RXYQ14U και σύνδεση της με τις δύο εσωτερικές.

Αποξήλωση δύο κλιματιστικών μονάδων οροφής στον χώρο της αποθήκης εμφανούς τύπου και αντικατάστασή τους με μια κλιματιστική μονάδα τύπου κασέτας Daikin FXFQ125. Υδραυλική και ηλεκτρολογική επανασύνδεση των μονάδων. Σύνδεση στο υφιστάμενο κεντρικό χειριστήριο.

Αφαίρεση επιτοίχιας μονάδας κουζίνας (E012263/2007) καθώς έχει προστεθεί νέο split unit επάνω στο το παράθυρο. Καθώς βρίσκεται υπο εξέλιξη και η αλλαγή της υφιστάμενης μονάδας στο γραφείο (ΑΠΟ ΑΛΛΟΥΣ), προβλέπεται πλήρη απομόνωση των σωληνώσεων του VRV.2 από τους χώρους προσωπικού.

Αντικατάσταση των δύο υφιστάμενων εξωτερικών μονάδων VRV.1 και VRV.2 με δύο (2) νέες μονάδες DAIKIN RXYQ20U. Ηλεκτρολογική σύνδεση των μονάδων και σύνδεση στο κεντρικό χειριστήριο.

Τα αποξηλωμένα υλικά και μηχανήματα θα παραδοθούν στη LIDL Κύπρου.

Οι θέσεις όλων των εξωτερικών κλιματιστικών μονάδων είναι ενδεικτικές.

Οι διατομές των σωληνώσεων ψυκτικού μέσου είναι ενδεικτικές. Ο τελικός έλεγχος όπωσης και η ακριβής ποσότητα πλήρωσης με ψυκτικό μέσο θα γίνει από τον εγκαταστάτη με ευθύνη του αναδόχου.

Όλες οι εξωτερικές μονάδες κλιματισμού, νέες και υφιστάμενες, μετακινούνται σε νέα θέση, εκατέρωθεν της εξωτερικής μονάδας των ψυγείων. Στο χώρο ενδεικνύεται τοποθέτηση περίφραξης, για προστασία των μηχανημάτων καθώς και νέες, αντικραδασμικές βάσεις στήριξης για όλα τα μηχανήματα


ΕΞΩΤΕΡΙΚΕΣ ΜΟΝΑΔΕΣ

Οι θέσεις όλων των εξωτερικών κλιματιστικών μονάδων είναι ενδεικτικές.

Ο αναδόχος οφείλει να εξασφαλίσει την ασφαλή τοποθέτηση των μηχανημάτων σε κατάλληλες βάσεις και περίφραξη του χώρου.

Ηλεκτρολογικές παραχές:

- VRV.01 - 3 Ph, 50 A
- VRV.02 - 3 Ph, 50 A
- VRV.03 - 3 Ph, 50 A
- VRV.04 - 3 Ph, 50 A
- VRV.05 - 3 Ph, 32 A

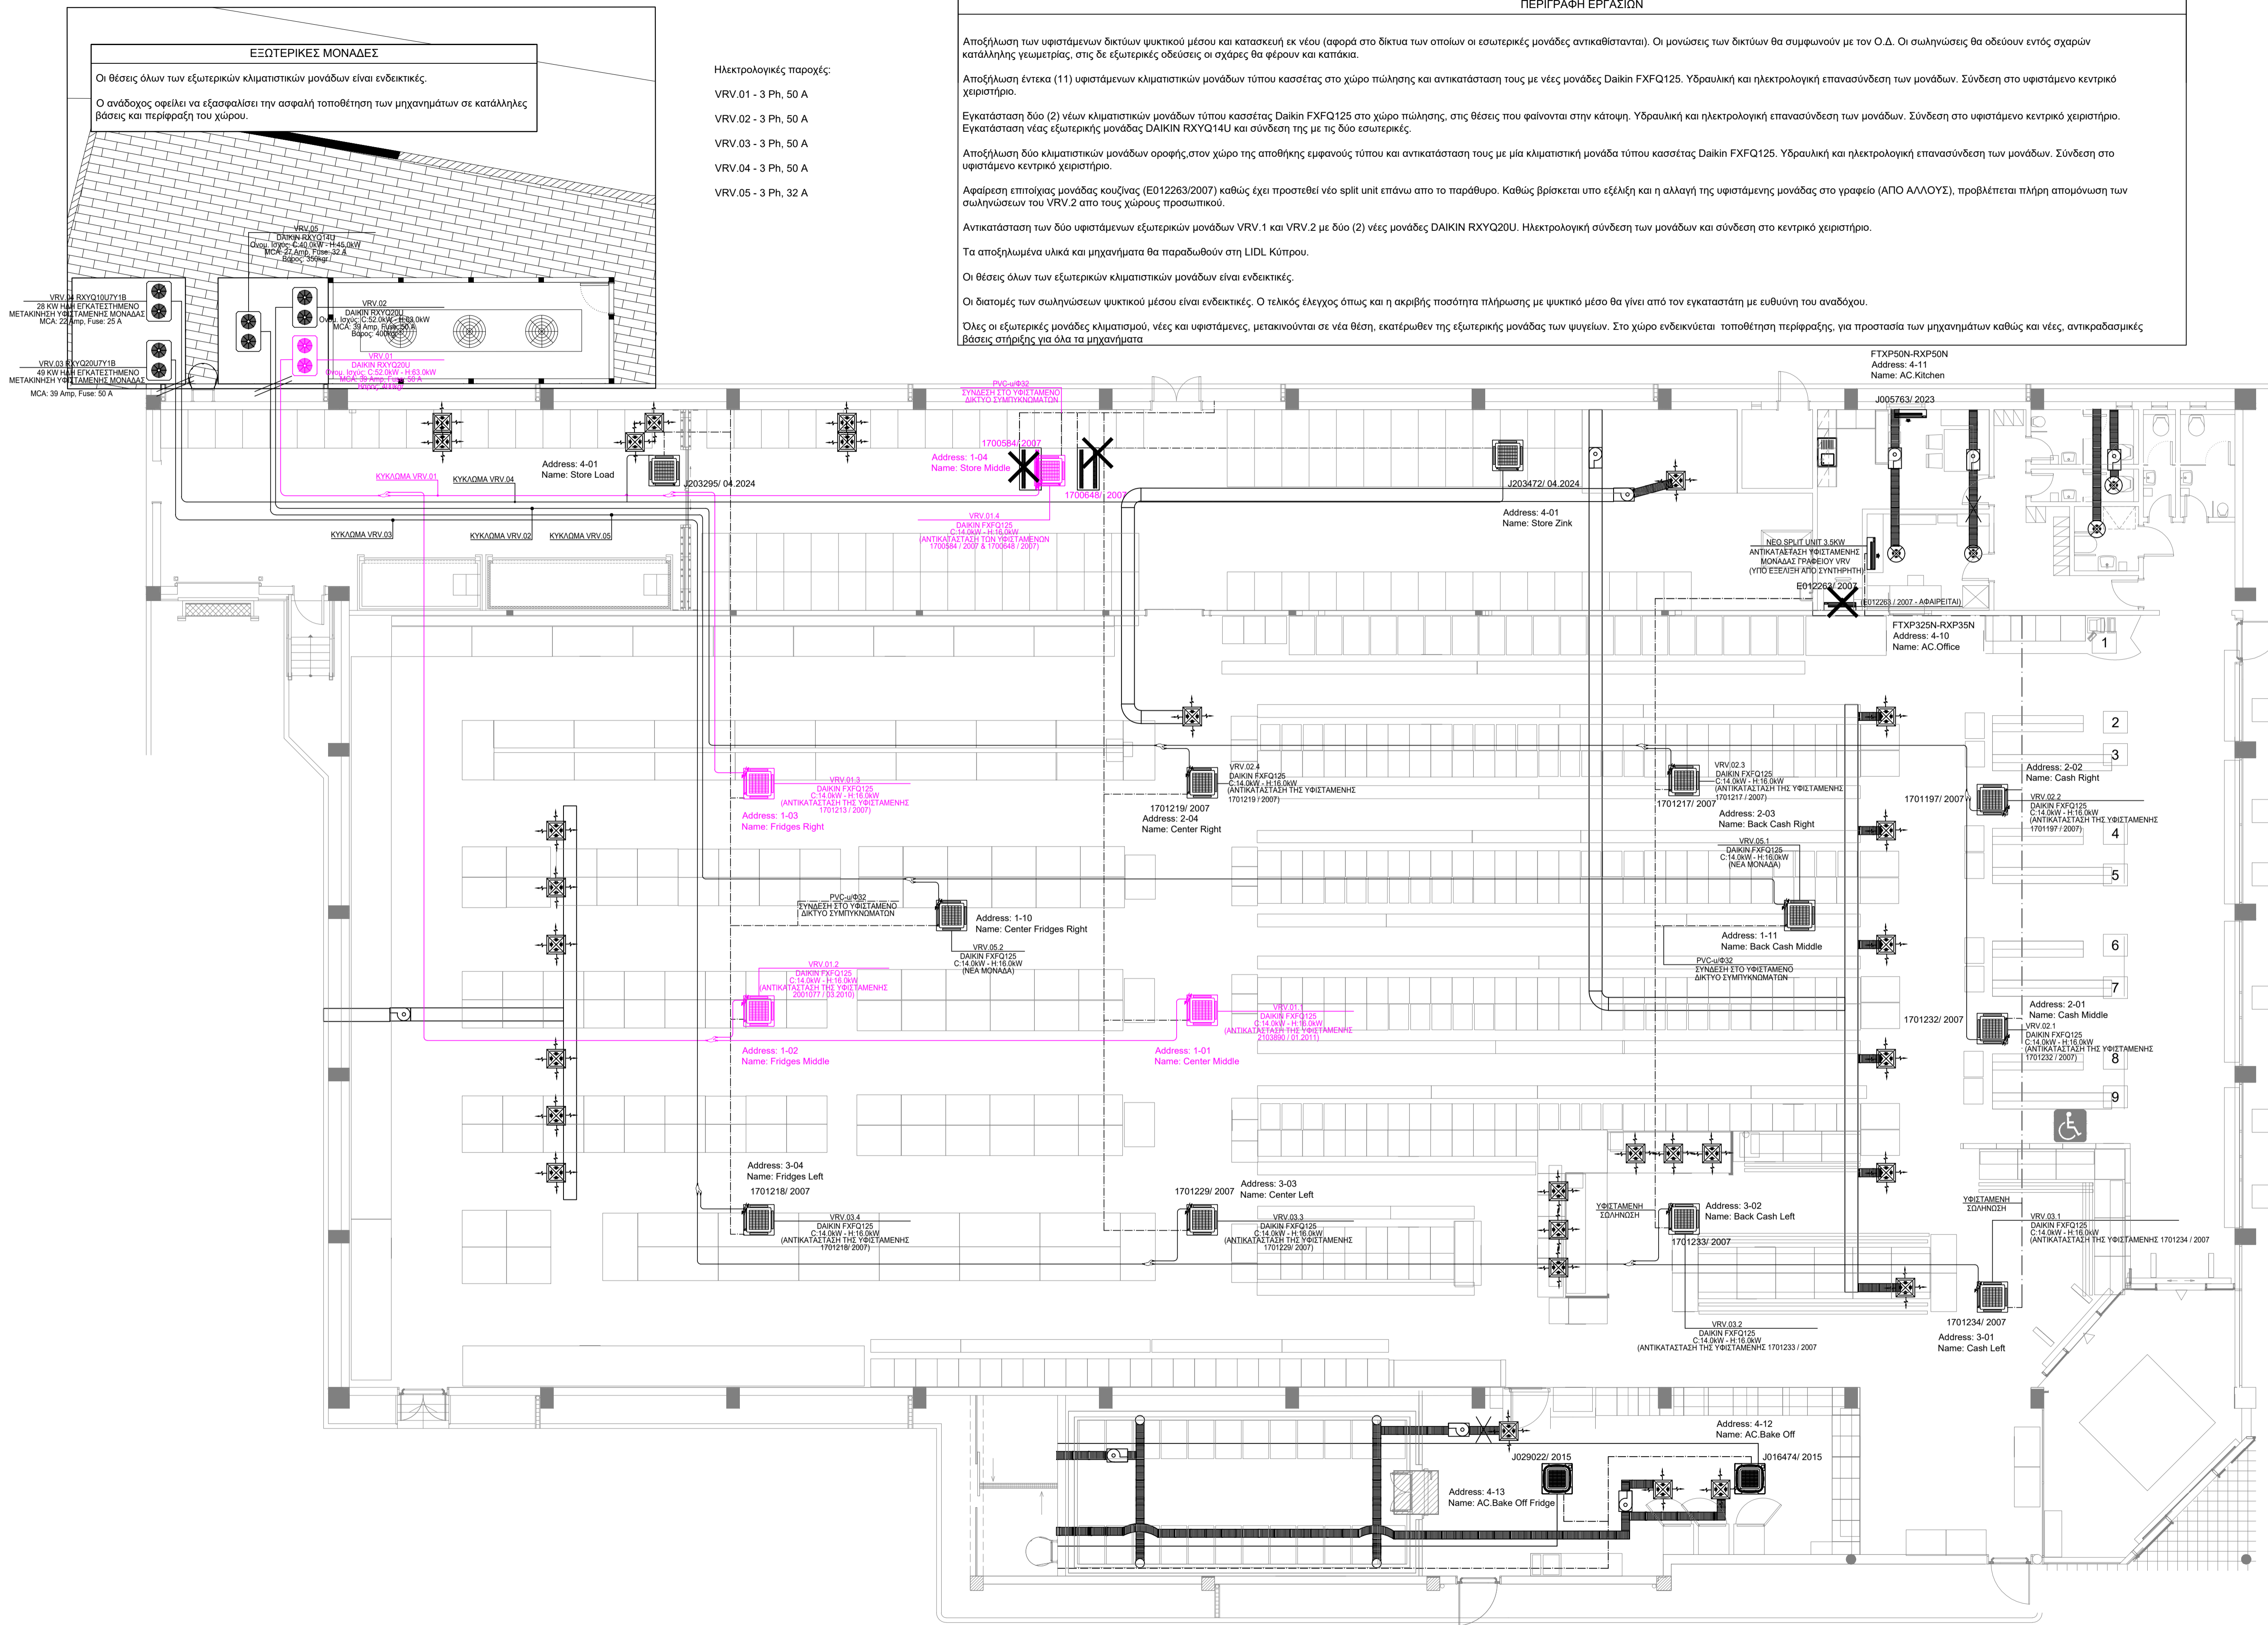

ENLICO MEDITERRANEAN ENGINEERING & CONSULTING SERVICES LTD
 ΑΓΙΟΥ ΓΕΩΡΓΙΟΥ 24B, 2224 ΛΑΤΣΙΑ, ΛΕΥΚΩΣΙΑ ΚΥΠΡΟΣ
 ΤΗΛ: +357 22004934 - FAX: +357 22004933
 e-mail: info@enlico.com.cy

Λεμεσός, Ρουσεβλτ 100
 ΠΕΡΙΦΕΡΕΙΑ: WH005

Θέμα:
ΚΑΤΟΨΗ ΙΣΟΓΕΙΟΥ
 ΚΛΙΜΑΤΙΣΜΟΣ-ΕΞΑΕΡΙΣΜΟΣ

Κλίμακα 1/100
 Ημερ/νία 12/2024
 Layout: 01